


# Zone d'Aménagement Concerté de **MARTISSANT**

## Les trois axes des politiques urbaines

- 1 } Prévention des risques et valorisation de l'environnement
- 2 } Développement de l'espace public et nouvelle politique de l'habitat
- 3 } **Promotion d'un cadre de vie de qualité**

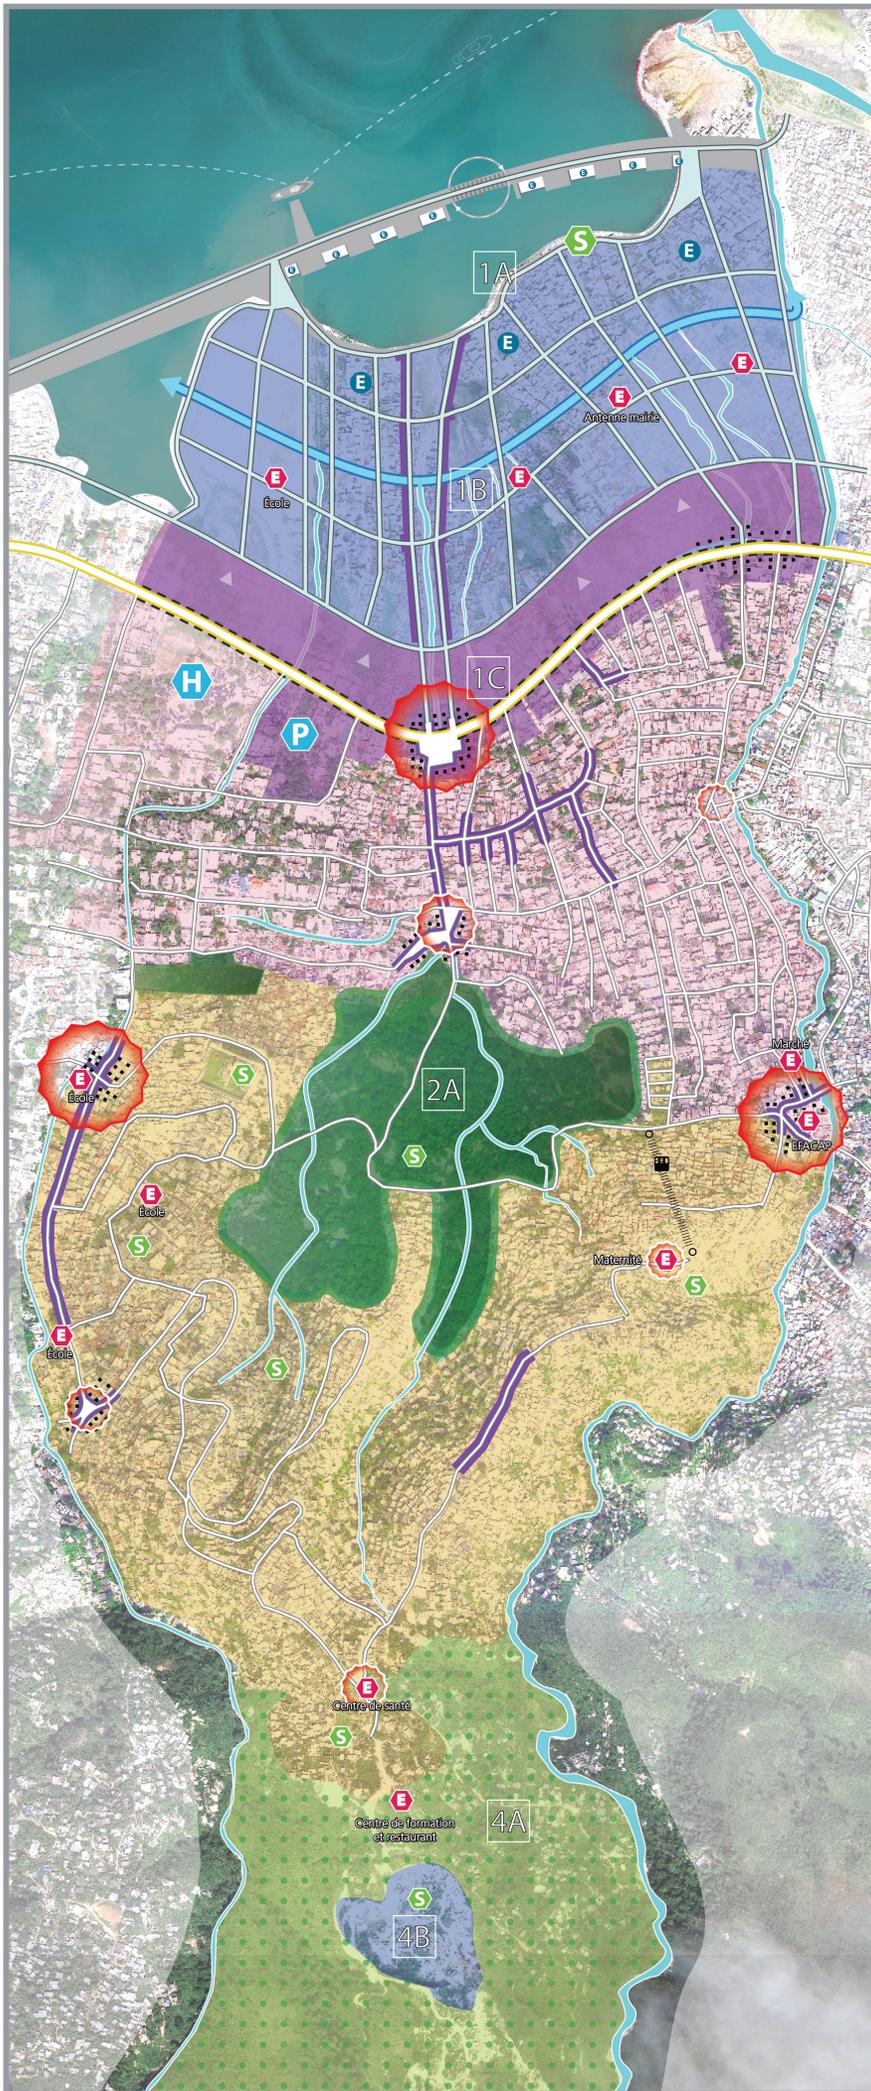

- 1** Quartier : **Ville réconciliée avec la mer**
  - 1A - Loisirs, accueil, tourisme
  - 1B - Mixité
  - 1C - Axe d'activités économiques
- 2** Quartier : **Cœur de Martissant**
  - 2A - Le Parc de Martissant
- 3** Quartier : **Les Hauts de Martissant**
- 4** Quartier : **Les Mornes**
  - 4A - Les vergers de Martissant
  - 4B - Espace de loisirs

- Secteur d'activités économiques : à conforter et développer
- Centralités locales
  - Echelle interquartier
  - Echelle quartier
- Rues et carrefours marchands
- Nouveaux emplacements marchands de rue
- Équipements à conforter ou créer
- Équipements de loisirs en front de mer
- Équipements sportif et de loisirs
- Hôpital
- Plateforme préfabrication d'éléments de construction
- Axe de développement d'équipements de proximité (dont écoles)
- Développement agriculture urbaine
- Funiculaire crémaillère
- Embarcadère

0 150 300

Mètres

